


# Nördlicher Bereich

WEST

OST

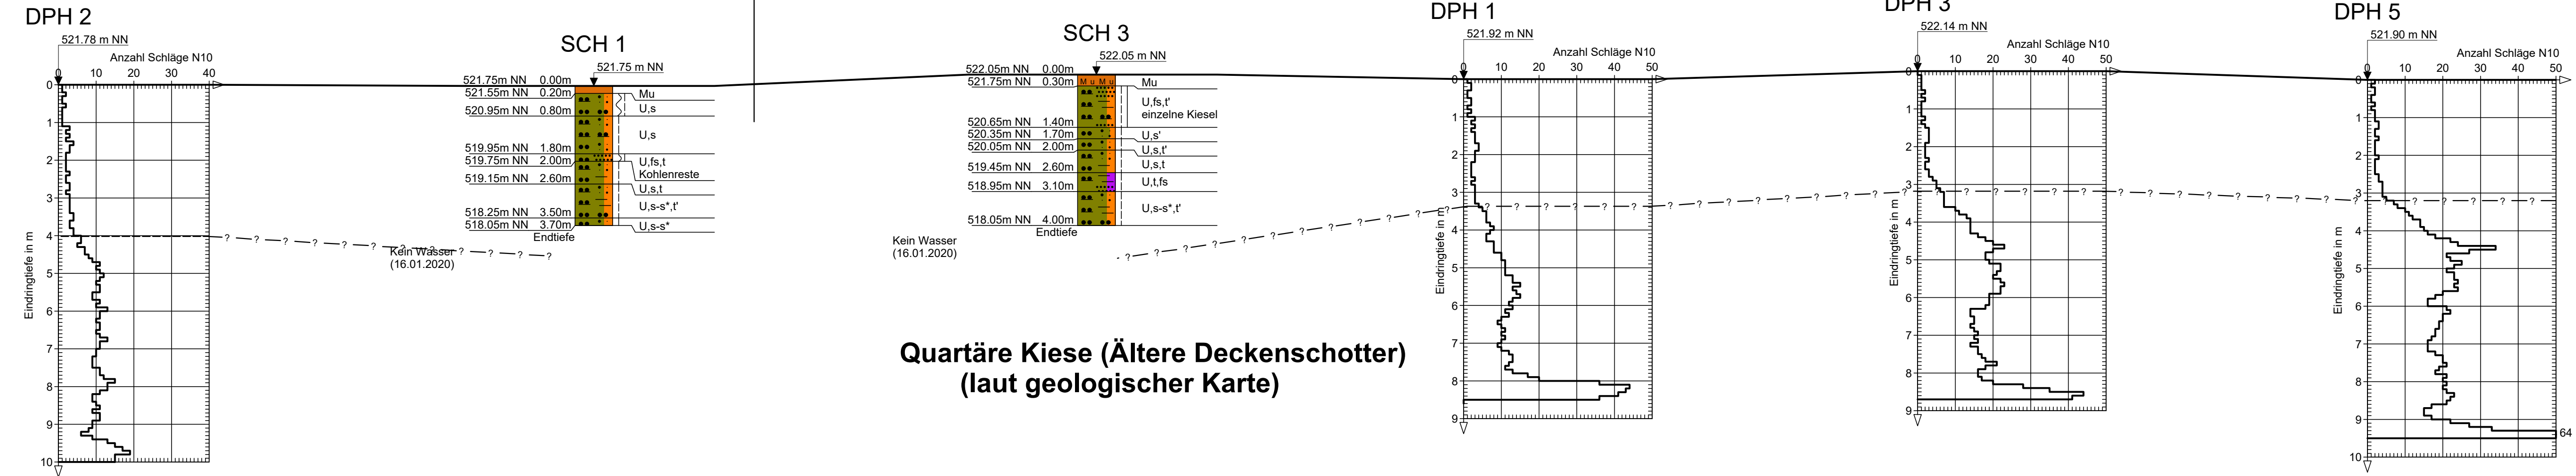


- horizontal ohne Maßstab -

	KLING CONSULT GMBH BURGAYER STRASSE 30 86381 KRUMBACH TEL 08282/994-0 FAX 994-110
	Auftraggeber: Stadt Ichenhausen, Heinrich-Sinz-Straße 14 + 16, 89335 Ichenhausen Bauort: Deubach, Stadt Ichenhausen Bauvorhaben: Gewerbegebiet Deubach Ost, Flur-Nr. 365/1, Gemarkung Deubach Projekt-Nr.: 2494-405-KCK
Bearbeiter: ME Gezeichnet: ME Geprüft: BO Datum: 20. Februar 2020	Plan-Nr.: 2.1 Maßstab: 1:100 (i.d.H.) Planbezeichnung: Geotechnischer Schnitt - nördlicher Bereich


# Südlicher Bereich

WEST

OST

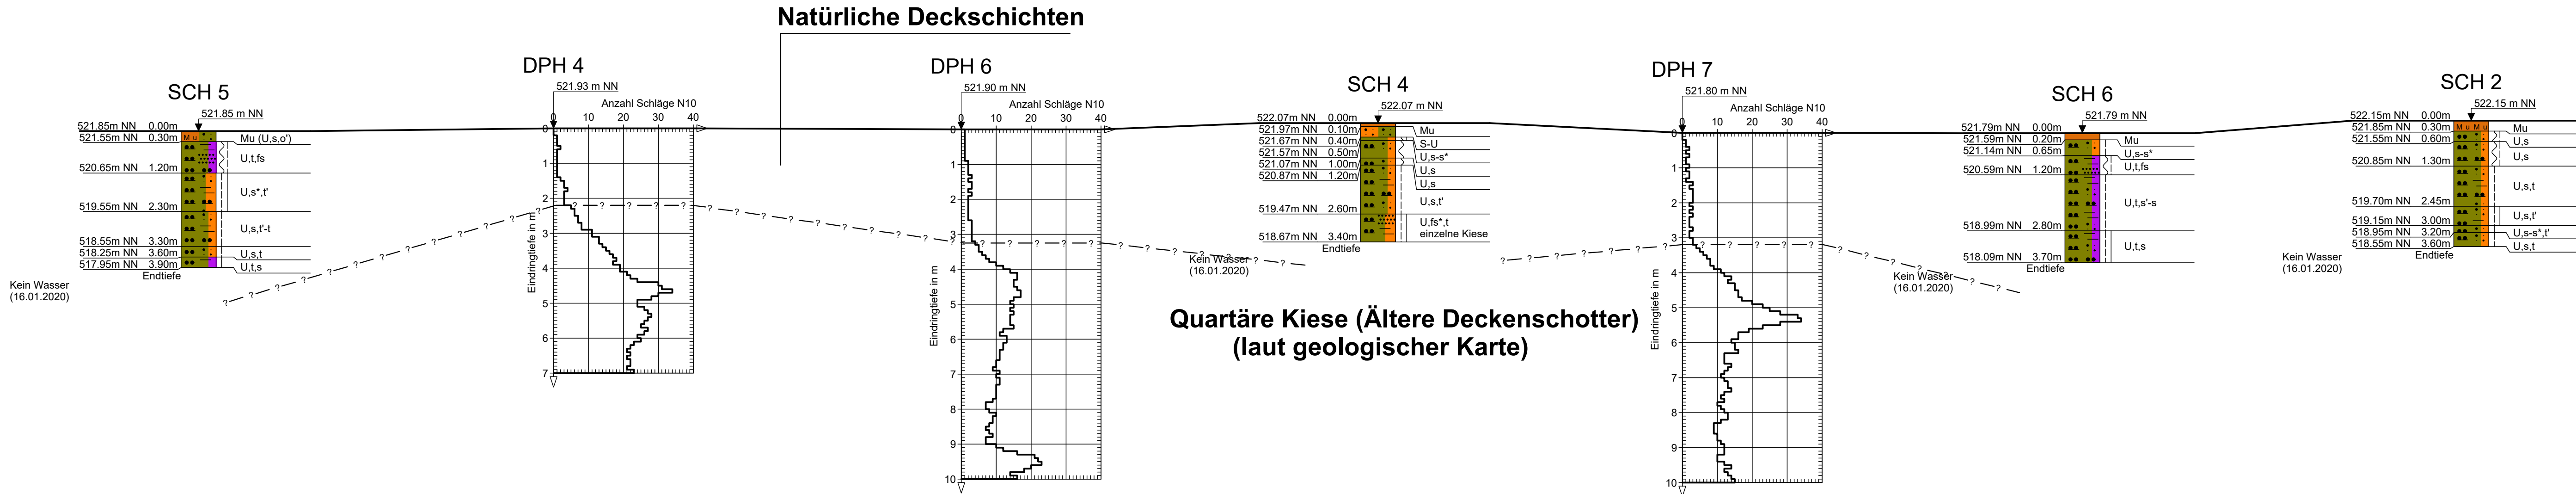

## Legende

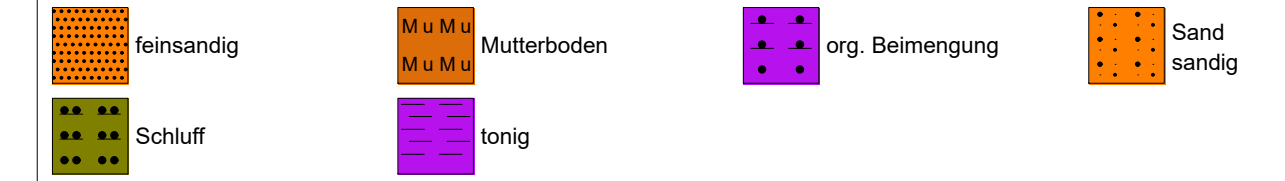

Proben	Beschaffenheit nach DIN 4023
<input type="checkbox"/> Gestörte Probe	weich   halbfest steif

Index	Datum	Änderung

**KC** KLING CONSULT GMBH  
 BURGAUER STRASSE 30  
 86381 KRUMBACH  
 TEL 08282/994-0 FAX 994-110

Auftraggeber:	Stadt Ichenhausen, Heinrich-Sinz-Straße 14 + 16, 89335 Ichenhausen
Bauort:	Deubach, Stadt Ichenhausen
Bauvorhaben:	Gewerbegebiet Deubach Ost, Flur-Nr. 365/1, Gemarkung Deubach
Projekt-Nr.:	2494-405-KCK
Bearbeiter:	ME
Gezeichnet:	ME
Geprüft:	BO
Datum:	20. Februar 2020
Plan-Nr.:	2.2
Maßstab:	1:100 (i.d.H.)
Planbezeichnung:	Geotechnischer Schnitt - südlicher Bereich

- horizontal ohne Maßstab -