




KLING CONSULT GMBH	Projekt : GB Deubach Ost, Gem. Deubach
BURGAUER STRASSE 30	Projektnr.: 2494-405-KCK
86381 KRUMBACH	Anlage : 3.1
TEL 08282/994-0 FAX 994-110	Maßstab : 1: 50

SCH 1

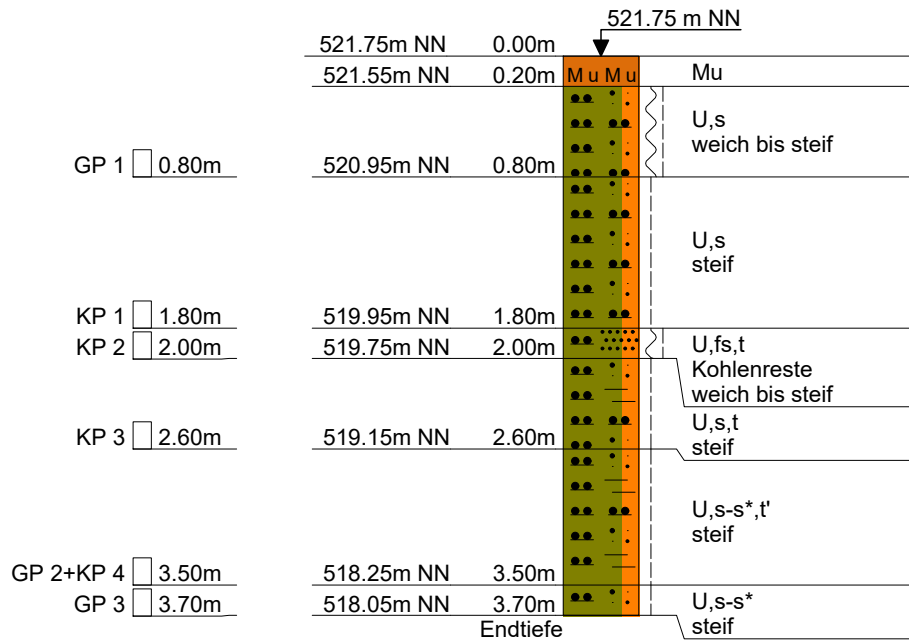

Kein Wasser
(16.01.2020)



KLING CONSULT GMBH
BURGAUER STRASSE 30
86381 KRUMBACH
TEL 08282/994-0 FAX 994-110

Anlage **3.1**
Bericht: **2494-405**
Az.:

Schichtenverzeichnis

für Bohrungen ohne durchgehende Gewinnung von gekernten Proben

Bauvorhaben: **GB Deubach Ost**

Bohrung Nr. SCH 1

Blatt 3

Datum:
16.01.2020

1	2				3	4	5	6	
Bis ...m unter Ansatz- punkt	a) Benennung der Bodenart und Beimengungen				Bemerkungen Sonderproben Wasserführung Bohrwerkzeuge Kernverlust Sonstiges	Entnommene Proben			
	b) Ergänzende Bemerkungen					Art	Nr	Tiefe in m (Unter- kante)	
	c) Beschaffenheit nach Bohrgut	d) Beschaffenheit nach Bohrvorgang	e) Farbe						
	f) Übliche Benennung	g) Geologische Benennung	h) Gruppe	i) Kalk- gehalt					
0.20	a) Mutterboden				Baggerschurf				
	b)								
	c)		d)			e)			
	f)		g)			h) i)			
0.80	a) Schluff, sandig					GP	1	0.80	
	b)								
	c) weich bis steif		d)		e) braun				
	f)		g)		h) i)				
1.80	a) Schluff, sandig					KP	1	1.80	
	b)								
	c) steif		d)		e) hellbraun				
	f)		g)		h) i)				
2.00	a) Schluff, feinsandig, tonig					KP	2	2.00	
	b) Kohlenreste								
	c) weich bis steif		d)		e) braun				
	f)		g)		h) i)				
2.60	a) Schluff, sandig, tonig					KP	3	2.60	
	b)								
	c) steif		d)		e) restbraun				
	f)		g)		h) i)				



KLING CONSULT GMBH
 BURG AUER STRASSE 30
 86381 KRUMBACH
 TEL 08282/994-0 FAX 994-110

Anlage **3.1**
 Bericht: **2494-405**
 Az.:

Schichtenverzeichnis

für Bohrungen ohne durchgehende Gewinnung von gekernten Proben

Bauvorhaben: **GB Deubach Ost**

Bohrung Nr. SCH 1

Blatt 4


Datum:
16.01.2020

1	2				3	4	5	6
Bis ...m unter Ansatz- punkt	a) Benennung der Bodenart und Beimengungen				Bemerkungen Sonderproben Wasserführung Bohrwerkzeuge Kernverlust Sonstiges	Entnommene Proben		
	b) Ergänzende Bemerkungen					Art	Nr	Tiefe in m (Unter- kante)
	c) Beschaffenheit nach Bohrgut	d) Beschaffenheit nach Bohrvorgang	e) Farbe					
	f) Übliche Benennung	g) Geologische Benennung	h) Gruppe	i) Kalk-gehalt				
3.50	a) Schluff, sandig bis stark sandig, schwach tonig					GP 2+ KP	4	3.50
	b)							
	c) steif	d)	e) rostbraun					
	f)	g)	h)	i)				
3.70 Endtiefe	a) Schluff, sandig bis stark sandig					GP	3	3.70
	b)							
	c) steif	d)	e) rostbraun					
	f)	g)	h)	i)				



KLING CONSULT GMBH	Projekt : GB Deubach Ost, Gem. Deubach
BURGAUER STRASSE 30	Projektnr.: 2494-405-KCK
86381 KRUMBACH	Anlage : 3.2
TEL 08282/994-0 FAX 994-110	Maßstab : 1: 50

SCH 2

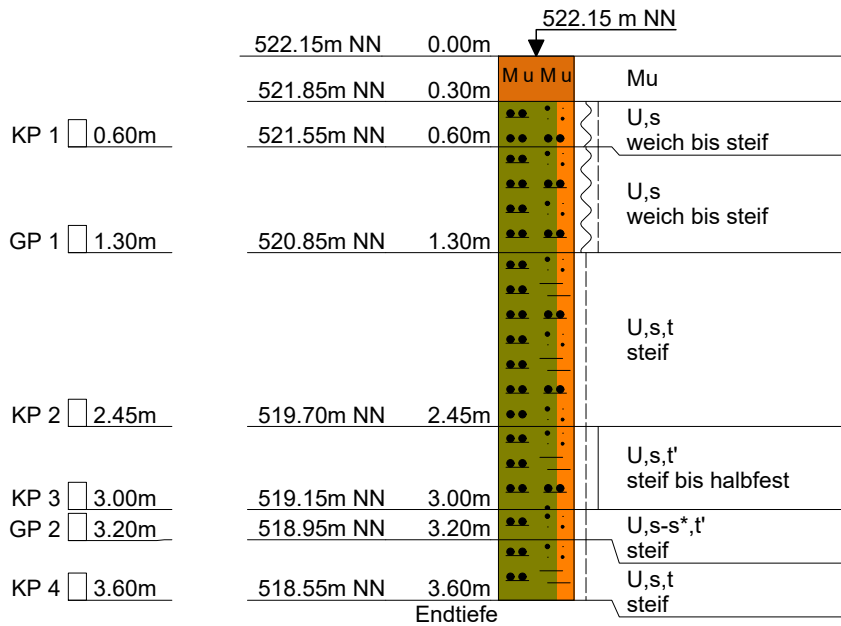

Kein Wasser
(16.01.2020)



KLING CONSULT GMBH
BURGAUER STRASSE 30
86381 KRUMBACH
TEL 08282/994-0 FAX 994-110

Anlage **3.2**
Bericht: **2494-405**
Az.:

Schichtenverzeichnis

für Bohrungen ohne durchgehende Gewinnung von gekernten Proben

Bauvorhaben: **GB Deubach Ost**

Bohrung Nr. SCH 2

Blatt 3

Datum:
16.01.2020

1	2	3	4	5	6	
Bis ...m unter Ansatz- punkt	a) Benennung der Bodenart und Beimengungen		Entnommene Proben			
	b) Ergänzende Bemerkungen		Art	Nr	Tiefe in m (Unter- kante)	
c) Beschaffenheit nach Bohrgut		Bemerkungen Sonderproben Wasserführung Bohrwerkzeuge Kernverlust Sonstiges				
d) Beschaffenheit nach Bohrvorgang						
e) Farbe						
f) Übliche Benennung						
g) Geologische Benennung						
h) Gruppe						
i) Kalkgehalt						
0.30	a) Mutterboden				Baggerschurf	
	b)					
	c)	d)	e)			
	f)	g)	h)	i)		
0.60	a) Schluff, sandig		KP	1	0.60	
	b)					
	c) weich bis steif	d)				e) braun
	f)	g)				h)
1.30	a) Schluff, sandig		GP	1	1.30	
	b)					
	c) weich bis steif	d)				e) braun
	f)	g)				h)
2.45	a) Schluff, sandig, tonig		KP	2	2.45	
	b)					
	c) steif	d)				e) braun
	f)	g)				h)
3.00	a) Schluff, sandig, schwach tonig		KP	3	3.00	
	b)					
	c) steif bis halbfest	d)				e) rostbraun
	f)	g)				h)



KLING CONSULT GMBH
BURGAUER STRASSE 30
86381 KRUMBACH
TEL 08282/994-0 FAX 994-110

Anlage **3.2**
Bericht: **2494-405**
Az.:

Schichtenverzeichnis

für Bohrungen ohne durchgehende Gewinnung von gekernten Proben

Bauvorhaben: **GB Deubach Ost**

Bohrung Nr. SCH 2

Blatt 4


Datum:
16.01.2020

1	2	3	4	5	6			
Bis ...m unter Ansatz- punkt	a) Benennung der Bodenart und Beimengungen		Entnommene Proben					
	b) Ergänzende Bemerkungen							
	c) Beschaffenheit nach Bohrgut	d) Beschaffenheit nach Bohrvorgang	Bemerkungen Sonderproben Wasserführung Bohrwerkzeuge Kernverlust Sonstiges					
	e) Farbe	f) Übliche Benennung				g) Geologische Benennung	h) Gruppe	i) Kalkgehalt
3.20	a) Schluff, sandig bis stark sandig, schwach tonig		GP	2	3.20			
	b)							
	c) steif	d)				e) grau bis braun		
	f)	g)				h)	i)	
3.60 Endtiefe	a) Schluff, sandig, tonig		KP	4	3.60			
	b)							
	c) steif	d)				e) grau		
	f)	g)				h)	i)	



KLING CONSULT GMBH	Projekt : GB Deubach Ost, Gem. Deubach
BURGAUER STRASSE 30	Projektnr.: 2494-405-KCK
86381 KRUMBACH	Anlage : 3.3
TEL 08282/994-0 FAX 994-110	Maßstab : 1: 50

SCH 3

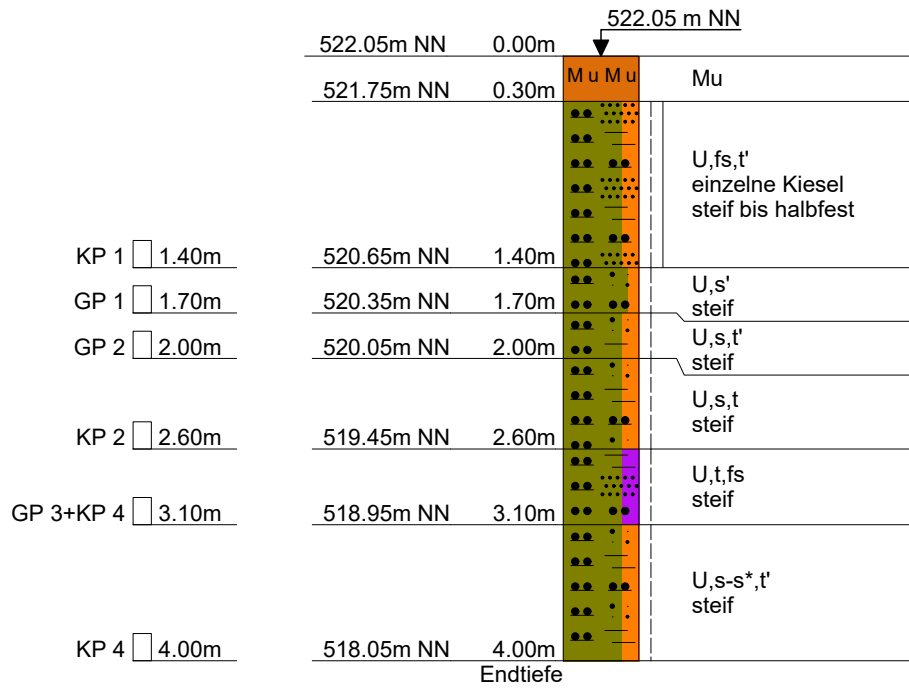



KLING CONSULT GMBH
BURGAUER STRASSE 30
86381 KRUMBACH
TEL 08282/994-0 FAX 994-110

Anlage **3.3**
Bericht: **2494-405**
Az.:

Schichtenverzeichnis

für Bohrungen ohne durchgehende Gewinnung von gekernten Proben

Bauvorhaben: **GB Deubach Ost**

Bohrung Nr. SCH 3

Blatt 3

Datum:
16.01.2020

1	2				3	4	5	6		
Bis ...m unter Ansatz- punkt	a) Benennung der Bodenart und Beimengungen				Bemerkungen Sonderproben Wasserführung Bohrwerkzeuge Kernverlust Sonstiges	Entnommene Proben				
	b) Ergänzende Bemerkungen					Art	Nr	Tiefe in m (Unter- kante)		
	c) Beschaffenheit nach Bohrgut	d) Beschaffenheit nach Bohrvorgang	e) Farbe							
	f) Übliche Benennung	g) Geologische Benennung	h) Gruppe	i) Kalk- gehalt						
0.30	a) Mutterboden				Baggerschurf					
	b)									
	c)		d)			e)				
	f)		g)			h) i)				
1.40	a) Schluff, feinsandig, schwach tonig					KP	1	1.40		
	b) einzelne Kiesel									
	c) steif bis halbfest		d)						e) hellbraun	
	f)		g)						h) i)	
1.70	a) Schluff, schwach sandig					GP	1	1.70		
	b)									
	c) steif		d)						e) hellbraun	
	f)		g)						h) i)	
2.00	a) Schluff, sandig, schwach tonig					GP	2	2.00		
	b)									
	c) steif		d)						e) hellbraun	
	f)		g)						h) i)	
2.60	a) Schluff, sandig, tonig					KP	2	2.60		
	b)									
	c) steif		d)						e) braun, rostbraun	
	f)		g)						h) i)	



KLING CONSULT GMBH
 BURG AUER STRASSE 30
 86381 KRUMBACH
 TEL 08282/994-0 FAX 994-110

Anlage **3.3**
 Bericht: **2494-405**
 Az.:

Schichtenverzeichnis

für Bohrungen ohne durchgehende Gewinnung von gekernten Proben

Bauvorhaben: **GB Deubach Ost**

Bohrung Nr. SCH 3

Blatt 4


Datum:
16.01.2020

1	2	3	4	5	6	
Bis ...m unter Ansatz- punkt	a) Benennung der Bodenart und Beimengungen		Entnommene Proben			
	b) Ergänzende Bemerkungen					
	c) Beschaffenheit nach Bohrgut	d) Beschaffenheit nach Bohrvorgang	Art	Nr	Tiefe in m (Unter- kante)	
	f) Übliche Benennung	g) Geologische Benennung	h) Gruppe	i) Kalk- gehalt		
3.10	a) Schluff, tonig, feinsandig		GP 3+ KP 4 3.10			
	b)					
	c) steif	d)				e) rostbraun
	f)	g)				h)
4.00 Endtiefe	a) Schluff, sandig bis stark sandig, schwach tonig		KP 4 4.00			
	b)					
	c) steif	d)				e) rostbraun/ schwarz
	f)	g)				h)



KLING CONSULT GMBH	Projekt : GB Deubach Ost, Gem. Deubach
BURGAUER STRASSE 30	Projektnr.: 2494-405-KCK
86381 KRUMBACH	Anlage : 3.4
TEL 08282/994-0 FAX 994-110	Maßstab : 1: 50

SCH 4

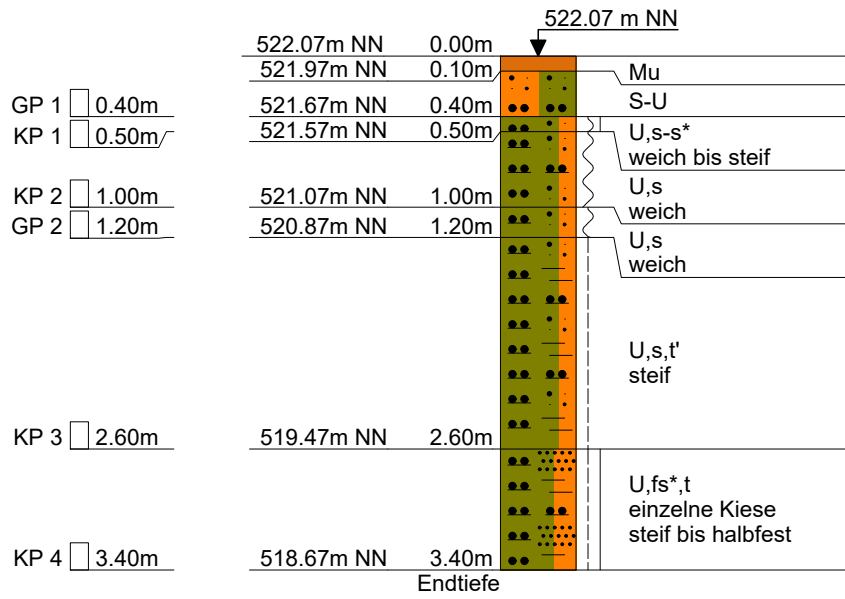

Kein Wasser
(16.01.2020)



KLING CONSULT GMBH
 BURG AUER STRASSE 30
 86381 KRUMBACH
 TEL 08282/994-0 FAX 994-110

Anlage **3.4**
 Bericht: **2494-405**
 Az.:

Schichtenverzeichnis

für Bohrungen ohne durchgehende Gewinnung von gekernten Proben

Bauvorhaben: **GB Deubach Ost**

Bohrung Nr. SCH 4

Blatt 3

Datum:
16.01.2020

1	2				3	4	5	6
Bis ...m unter Ansatz- punkt	a) Benennung der Bodenart und Beimengungen				Bemerkungen Sonderproben Wasserführung Bohrwerkzeuge Kernverlust Sonstiges	Entnommene Proben		
	b) Ergänzende Bemerkungen					Art	Nr	Tiefe in m (Unter- kante)
	c) Beschaffenheit nach Bohrgut	d) Beschaffenheit nach Bohrvorgang	e) Farbe					
	f) Übliche Benennung	g) Geologische Benennung	h) Gruppe	i) Kalk- gehalt				
0.10	a) Mutterboden				Baggerschurf			
	b)							
	c)	d)	e)					
	f)	g)	h)	i)				
0.40	a) Sand bis Schluff					GP	1	0.40
	b)							
	c)	d)	e) oliv					
	f)	g)	h)	i)				
0.50	a) Schluff, sandig bis stark sandig					KP	1	0.50
	b)							
	c) weich bis steif	d)	e) braun					
	f)	g)	h)	i)				
1.00	a) Schluff, sandig					KP	2	1.00
	b)							
	c) weich	d)	e) braun					
	f)	g)	h)	i)				
1.20	a) Schluff, sandig					GP	2	1.20
	b)							
	c) weich	d)	e) braun					
	f)	g)	h)	i)				



KLING CONSULT GMBH
BURGAUER STRASSE 30
86381 KRUMBACH
TEL 08282/994-0 FAX 994-110

Anlage **3.4**
Bericht: **2494-405**
Az.:

Schichtenverzeichnis

für Bohrungen ohne durchgehende Gewinnung von gekernten Proben

Bauvorhaben: **GB Deubach Ost**

Bohrung Nr. SCH 4

Blatt 4


Datum:
16.01.2020

1	2				3	4	5	6		
Bis ...m unter Ansatz- punkt	a) Benennung der Bodenart und Beimengungen				Bemerkungen Sonderproben Wasserführung Bohrwerkzeuge Kernverlust Sonstiges	Entnommene Proben				
	b) Ergänzende Bemerkungen					Art	Nr	Tiefe in m (Unter- kante)		
	c) Beschaffenheit nach Bohrgut		d) Beschaffenheit nach Bohrvorgang						e) Farbe	
	f) Übliche Benennung		g) Geologische Benennung						h) Gruppe i) Kalk- gehalt	
2.60	a) Schluff, sandig, schwach tonig					KP	3	2.60		
	b)									
	c) steif		d)						e) hellbraun	
	f)		g)						h) i)	
3.40 Endtiefe	a) Schluff, stark feinsandig, tonig					KP	4	3.40		
	b) einzelne Kiese									
	c) steif bis halbfest		d)						e) hellbraun bis grau	
	f)		g)						h) i)	



KLING CONSULT GMBH	Projekt : GB Deubach Ost, Gem. Deubach
BURGAUER STRASSE 30	Projektnr.: 2494-405-KCK
86381 KRUMBACH	Anlage : 3.5
TEL 08282/994-0 FAX 994-110	Maßstab : 1: 50

SCH 5

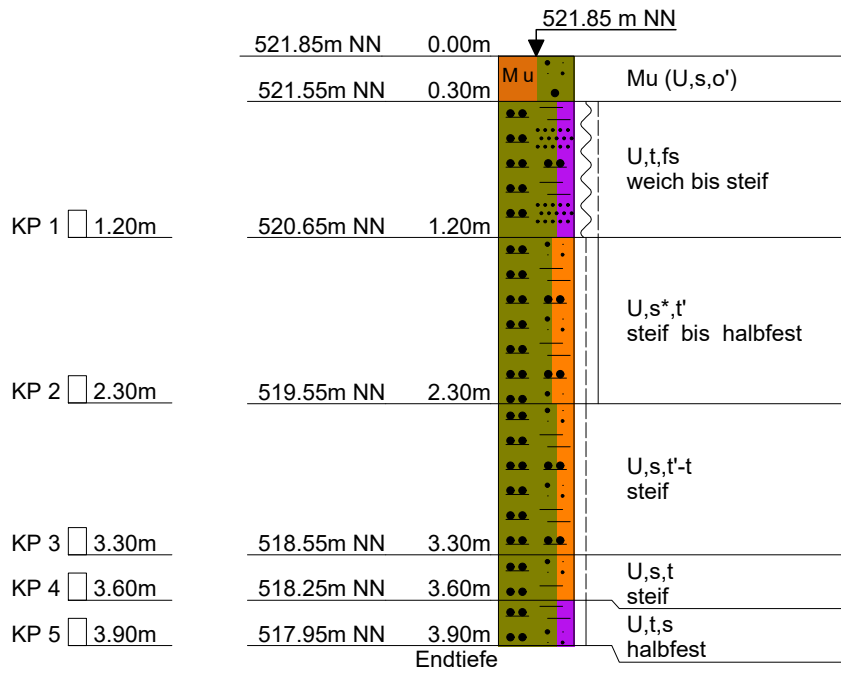

Kein Wasser
(16.01.2020)



KLING CONSULT GMBH
BURGAUER STRASSE 30
86381 KRUMBACH
TEL 08282/994-0 FAX 994-110

Anlage **3.5**
Bericht: **2494-405**
Az.:

Schichtenverzeichnis

für Bohrungen ohne durchgehende Gewinnung von gekernten Proben

Bauvorhaben: **GB Deubach Ost**

Bohrung Nr. SCH 5

Blatt 3

Datum:
16.01.2020

1	2	3	4	5	6
Bis ...m unter Ansatz- punkt	a) Benennung der Bodenart und Beimengungen b) Ergänzende Bemerkungen c) Beschaffenheit nach Bohrgut d) Beschaffenheit nach Bohrvorgang e) Farbe f) Übliche Benennung g) Geologische Benennung h) Gruppe i) Kalkgehalt	Bemerkungen Sonderproben Wasserführung Bohrwerkzeuge Kernverlust Sonstiges	Entnommene Proben		
			Art	Nr	Tiefe in m (Unter- kante)
0.30	a) Mutterboden (Schluff, sandig, schwach org. Beimengung) b) c) d) e) f) g) h) i)	Baggerschurf			
1.20	a) Schluff, tonig, feinsandig b) c) weich bis steif d) e) braun f) g) h) i)		KP	1	1.20
2.30	a) Schluff, stark sandig, schwach tonig b) c) steif bis halbfest d) e) hellbraun f) g) h) i)		KP	2	2.30
3.30	a) Schluff, sandig, schwach tonig bis tonig b) c) steif d) e) braun bis grau f) g) h) i)		KP	3	3.30
3.60	a) Schluff, sandig, tonig b) c) steif d) e) braun bis grau bis olive f) g) h) i)		KP	4	3.60



KLING CONSULT GMBH
BURGAUER STRASSE 30
86381 KRUMBACH
TEL 08282/994-0 FAX 994-110

Anlage **3.5**
Bericht: **2494-405**
Az.:

Schichtenverzeichnis

für Bohrungen ohne durchgehende Gewinnung von gekernten Proben

Bauvorhaben: **GB Deubach Ost**

Bohrung Nr. SCH 5

Blatt 4


Datum:
16.01.2020

1	2				3	4	5	6
Bis ...m unter Ansatz- punkt	a) Benennung der Bodenart und Beimengungen			Bemerkungen Sonderproben Wasserführung Bohrwerkzeuge Kernverlust Sonstiges	Entnommene Proben			
	b) Ergänzende Bemerkungen				Art	Nr	Tiefe in m (Unter- kante)	
	c) Beschaffenheit nach Bohrgut	d) Beschaffenheit nach Bohrvorgang	e) Farbe					
	f) Übliche Benennung	g) Geologische Benennung	h) Gruppe		i) Kalk- gehalt			
3.90 Endtiefe	a) Schluff, tonig, sandig				KP	5	3.90	
	b)							
	c) halbfest	d)	e) braun / rostbraun					
	f)	g)	h)					i)



KLING CONSULT GMBH	Projekt : GB Deubach Ost, Gem. Deubach
BURGAUER STRASSE 30	Projektnr.: 2494-405-KCK
86381 KRUMBACH	Anlage : 3.6
TEL 08282/994-0 FAX 994-110	Maßstab : 1: 50

SCH 6

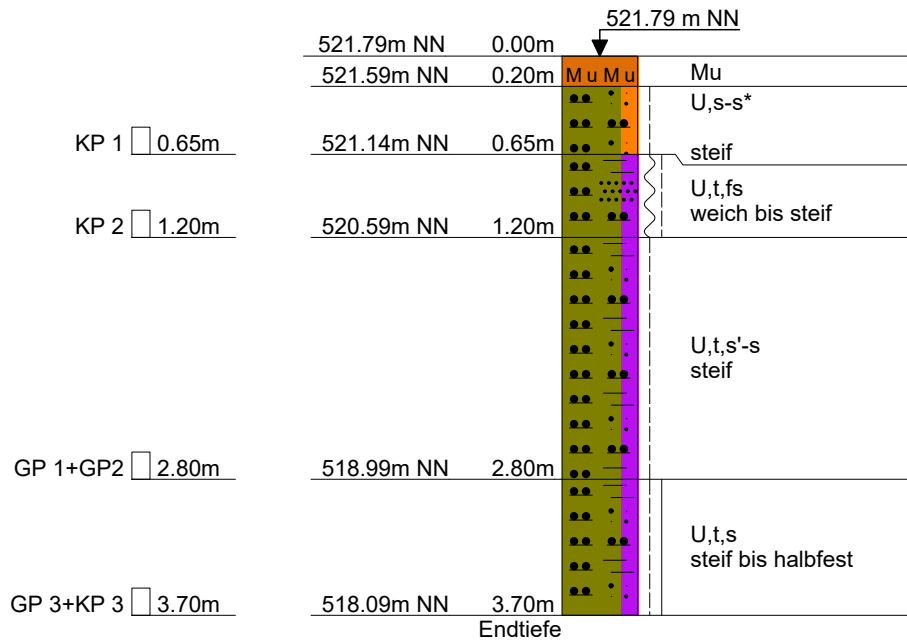



KLING CONSULT GMBH
BURGAUER STRASSE 30
86381 KRUMBACH
TEL 08282/994-0 FAX 994-110

Anlage **3.6**
Bericht: **2494-405**
Az.:

Schichtenverzeichnis

für Bohrungen ohne durchgehende Gewinnung von gekernten Proben

Bauvorhaben: **GB Deubach Ost**

Bohrung Nr. SCH 6

Blatt 3


Datum:
16.01.2020

1	2	3	4	5	6
Bis ...m unter Ansatz- punkt	a) Benennung der Bodenart und Beimengungen b) Ergänzende Bemerkungen c) Beschaffenheit nach Bohrgut d) Beschaffenheit nach Bohrvorgang e) Farbe f) Übliche Benennung g) Geologische Benennung h) Gruppe i) Kalkgehalt	Bemerkungen Sonderproben Wasserführung Bohrwerkzeuge Kernverlust Sonstiges	Entnommene Proben		
			Art	Nr	Tiefe in m (Unter- kante)
0.20	a) Mutterboden b) c) d) e) f) g) h) i)	Baggerschurf			
0.65	a) Schluff, sandig bis stark sandig b) c) steif d) e) braun f) g) h) i)		KP	1	0.65
1.20	a) Schluff, tonig, feinsandig b) c) weich bis steif d) e) braun f) g) h) i)		KP	2	1.20
2.80	a) Schluff, tonig, schwach sandig bis sandig b) c) steif d) e) hellbraun f) g) h) i)		GP 1+ GP	2	2.80
3.70 Endtiefe	a) Schluff, tonig, sandig b) c) steif bis halbfest d) e) rostbraun f) g) h) i)		GP 3+ KP	3	3.70



KLING CONSULT GMBH	Projekt : GB Deubach Ost
BURGAUER STRASSE 30	Projektnr.: 1494-405-KCK
86381 KRUMBACH	Anlage : 3.7
TEL 08282/994-0 FAX 994-110	Maßstab : 1: 50


DPH 1

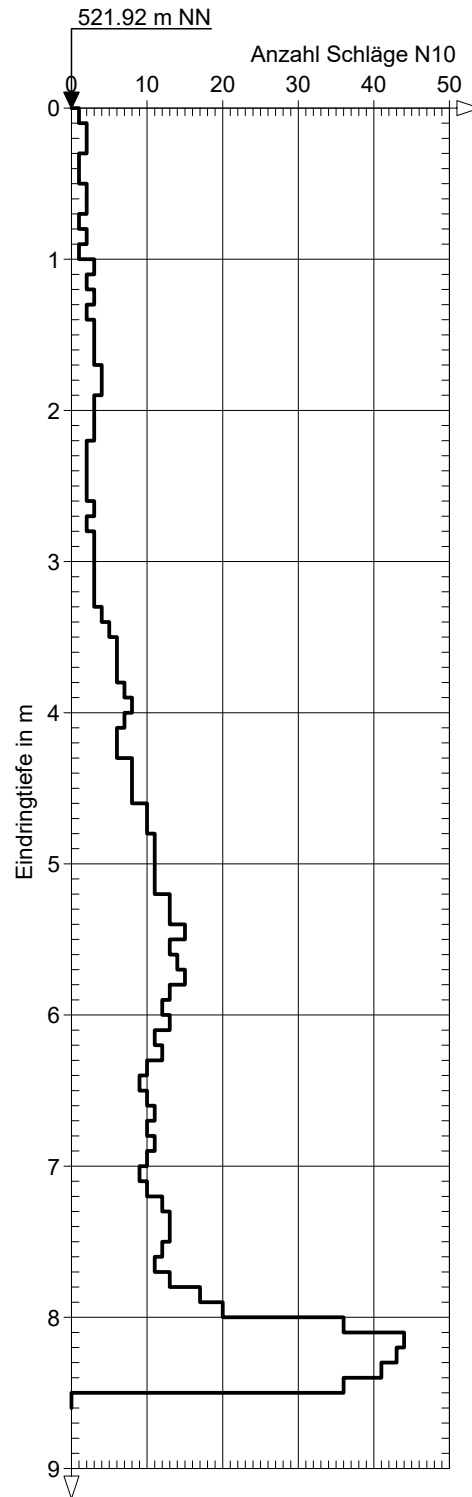



KLING CONSULT GMBH	Projekt : GB Deubach Ost
BURGAUER STRASSE 30	Projektnr.: 1494-405-KCK
86381 KRUMBACH	Anlage : 3.8
TEL 08282/994-0 FAX 994-110	Maßstab : 1: 50


DPH 2

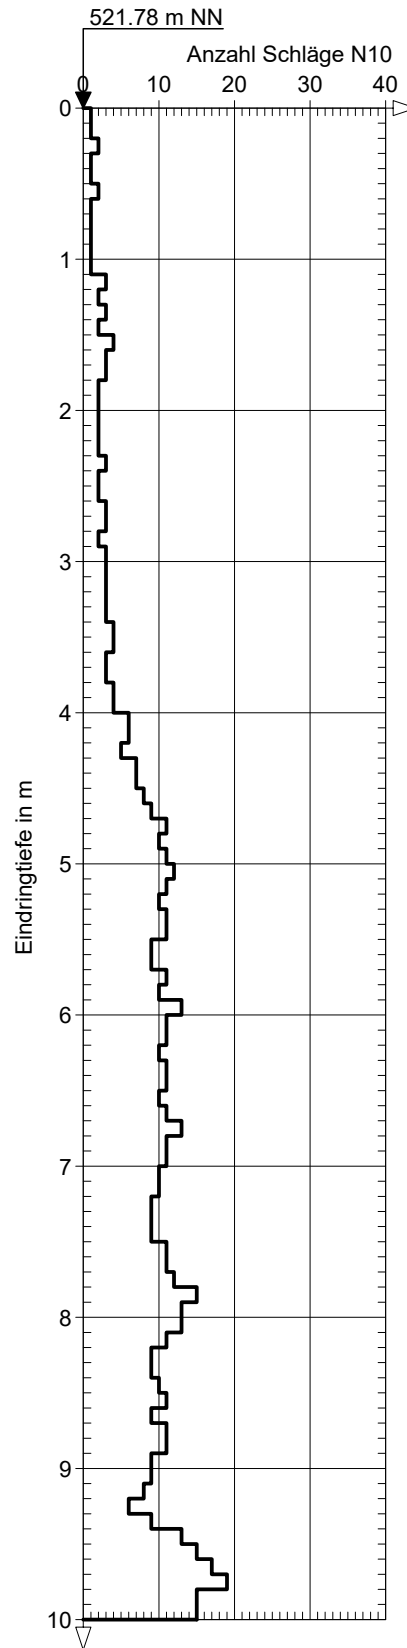



KLING CONSULT GMBH	Projekt : GB Deubach Ost
BURGAUER STRASSE 30	Projektnr.: 1494-405-KCK
86381 KRUMBACH	Anlage : 3.9
TEL 08282/994-0 FAX 994-110	Maßstab : 1: 50


DPH 3

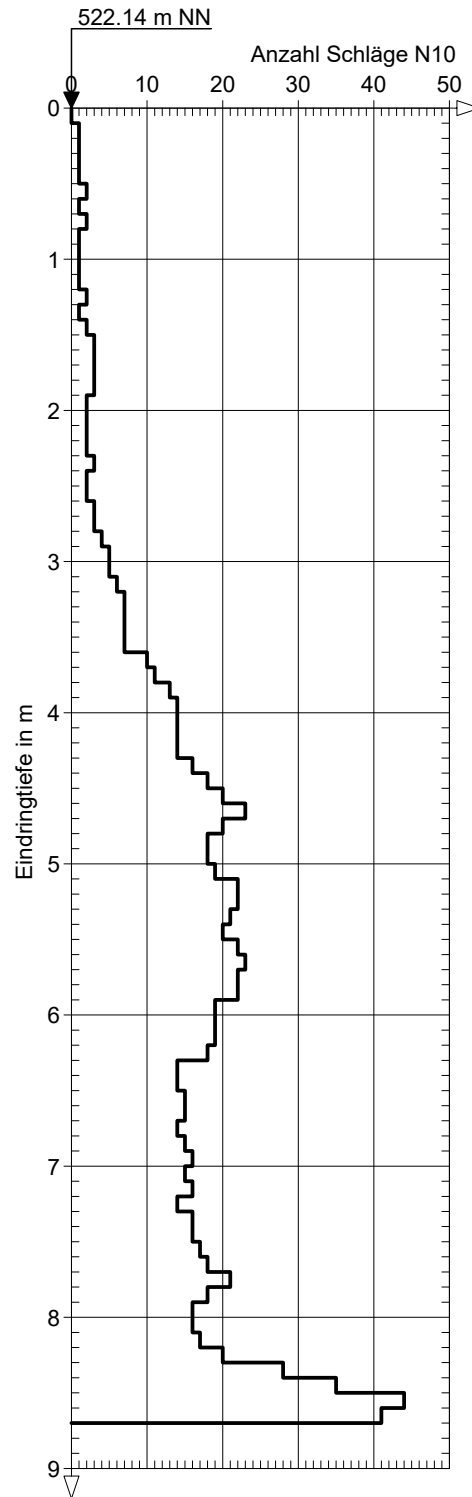



KLING CONSULT GMBH	Projekt : GB Deubach Ost
BURGAUER STRASSE 30	Projektnr.: 1494-405-KCK
86381 KRUMBACH	Anlage : 3.10
TEL 08282/994-0 FAX 994-110	Maßstab : 1: 50


DPH 4

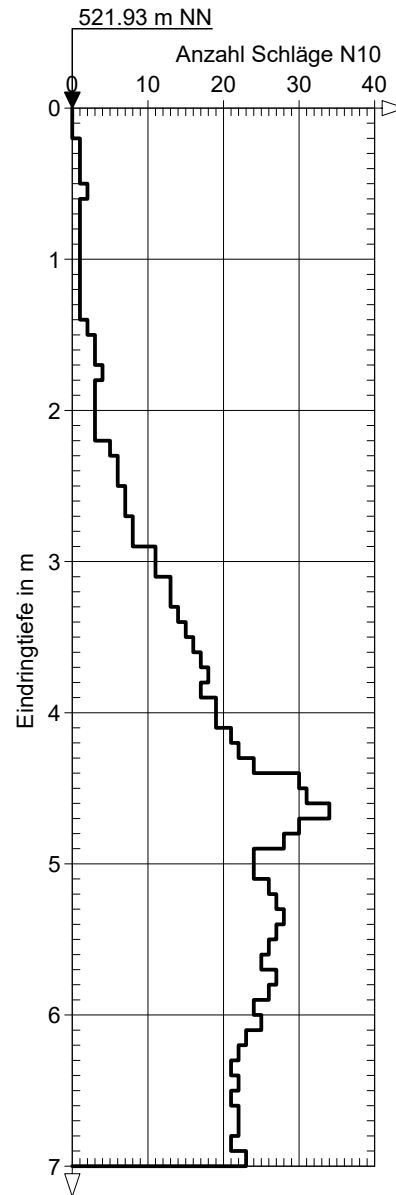



KLING CONSULT GMBH	Projekt : GB Deubach Ost
BURGAUER STRASSE 30	Projektnr.: 1494-405-KCK
86381 KRUMBACH	Anlage : 3.11
TEL 08282/994-0 FAX 994-110	Maßstab : 1: 50


DPH 5

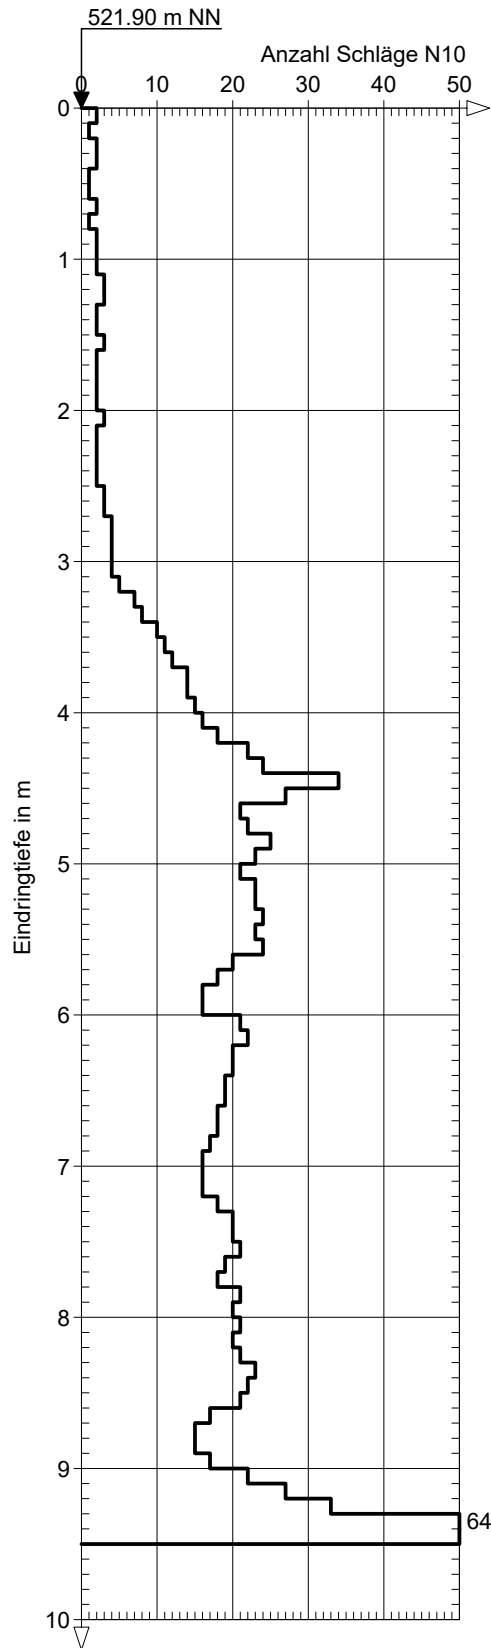



KLING CONSULT GMBH	Projekt : GB Deubach Ost
BURGAUER STRASSE 30	Projektnr.: 1494-405-KCK
86381 KRUMBACH	Anlage : 3.12
TEL 08282/994-0 FAX 994-110	Maßstab : 1: 50

DPH 6

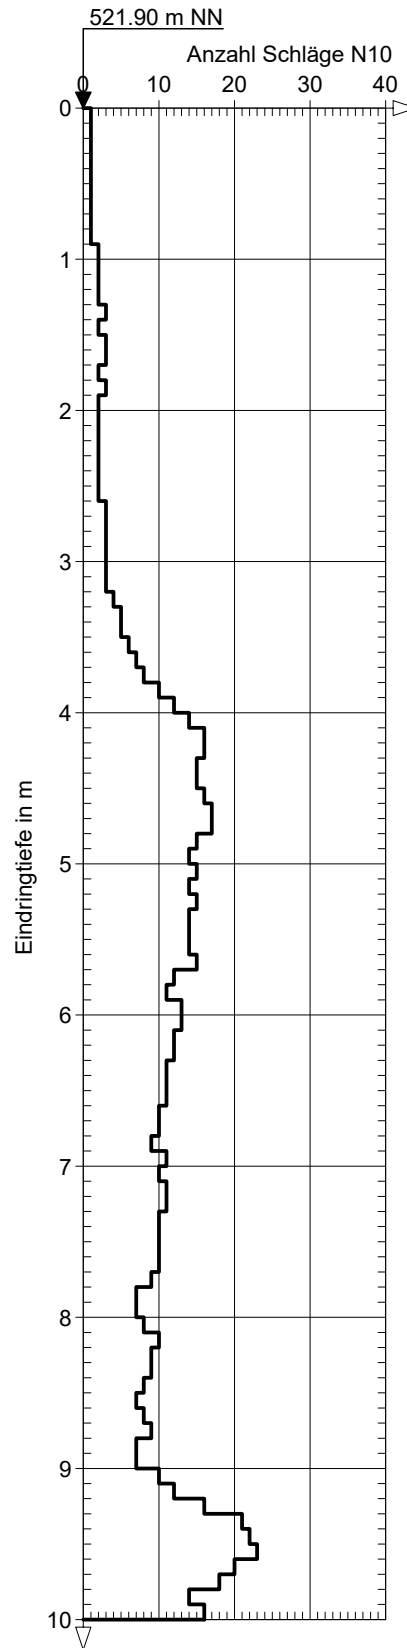



KLING CONSULT GMBH	Projekt : GB Deubach Ost
BURGAUER STRASSE 30	Projektnr.: 1494-405-KCK
86381 KRUMBACH	Anlage : 3.13
TEL 08282/994-0 FAX 994-110	Maßstab : 1: 50

DPH 7

